



વડોદરા શહેરી વિકાસ સત્તામંડળ, વડોદરા
મુસદ્દારૂપ નગરરચના યોજના - રજ/એ


મુસદ્દારૂપ નગરરચના યોજના - રજ/એ

નકશા નં- ૦૩ મુળખંડ અને અંતિમખંડ દર્શાવતો નકશો


શીટ નં ગામ - અંકોડિયા, ખાનપુર, સેવાસી, મહાપુરા

ગુજરાત નગરરચના અને શહેરી વિકાસ અધિનિયમ ૧૯૬૬ ની કલમ ૨૮(૧) હેઠળ સરકારશ્રીમાં મંજૂરી અર્થે તૈયાર કર્યા દર્શાવતો.

શ્રી ધ્યાન:

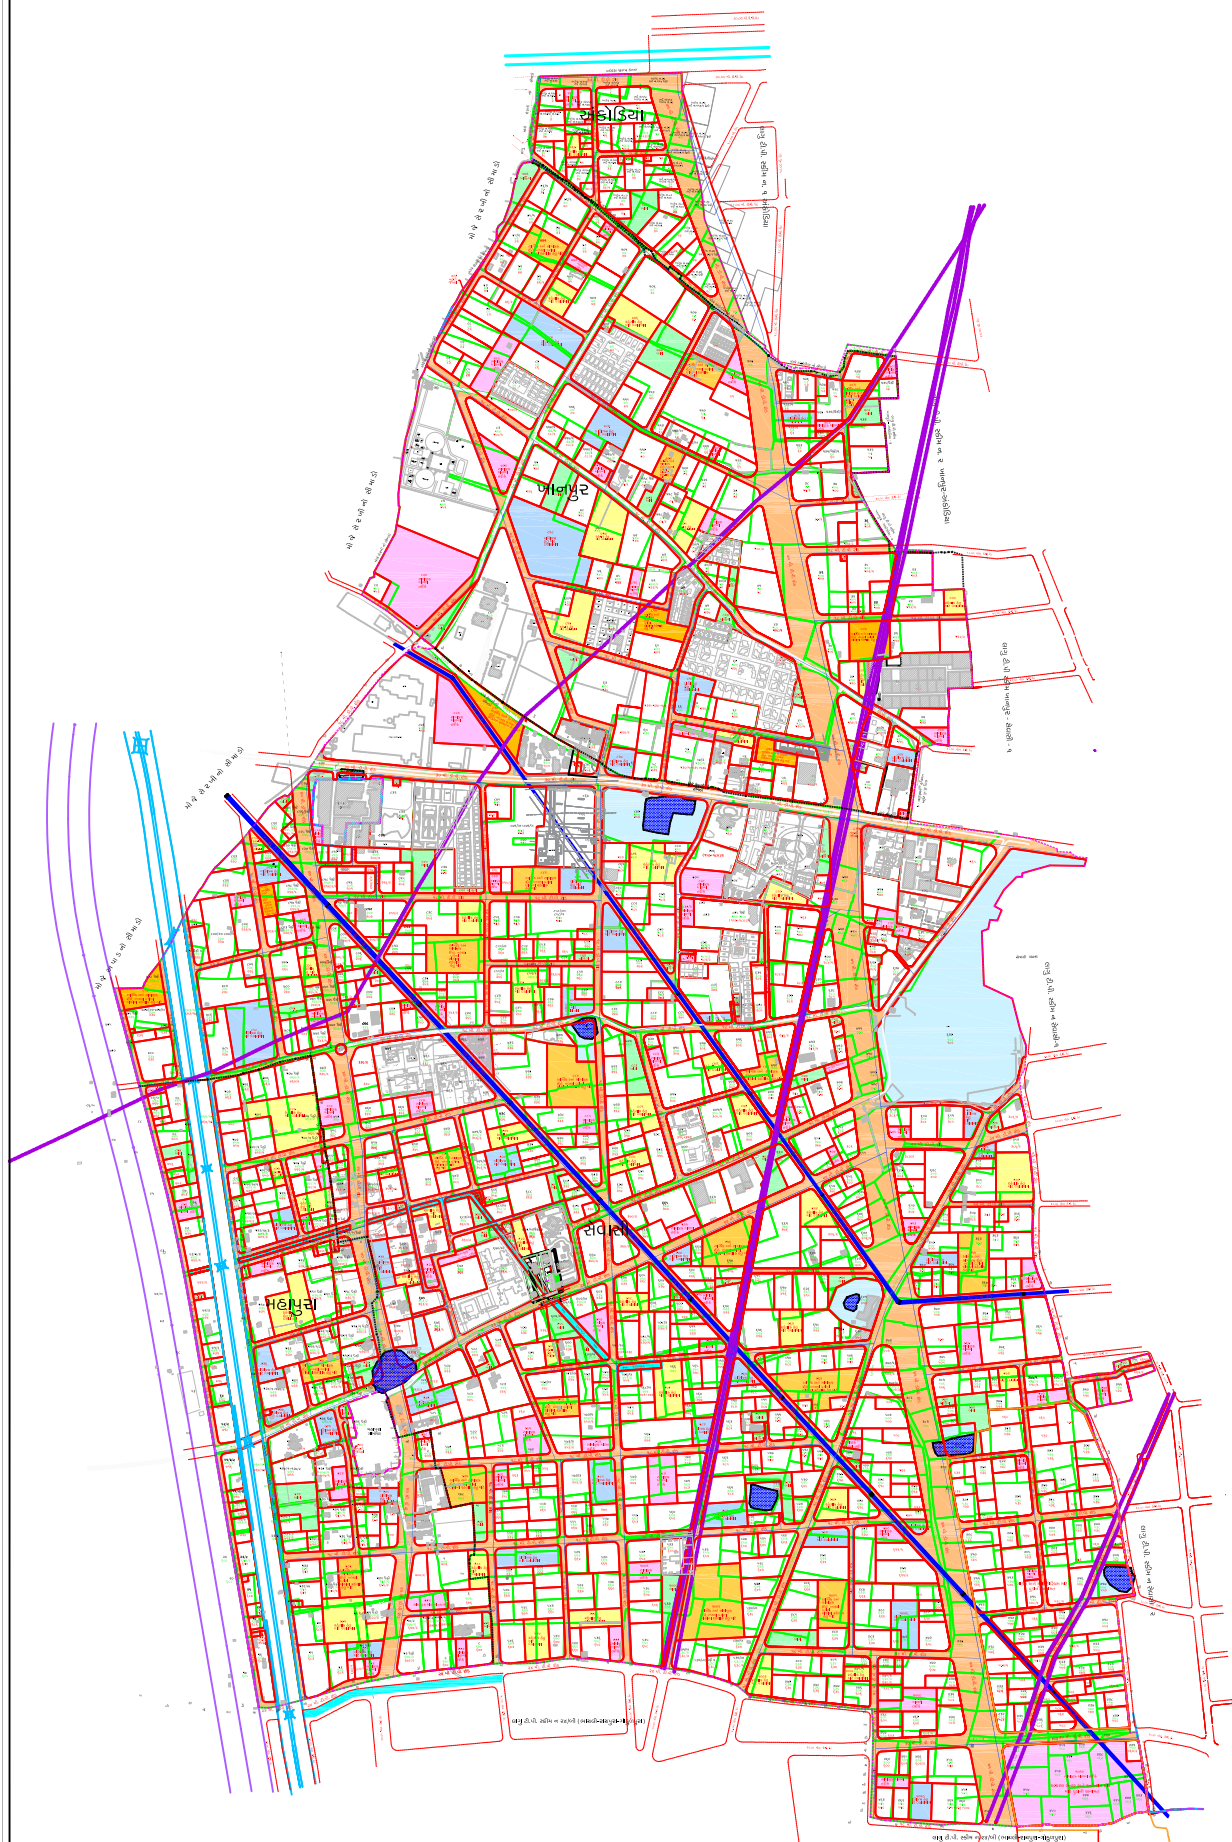

- સૂચિ**
- ધોરણની હદ
 - ગામની હદ
 - લાગણ, કાંચ, કેનાલ
 - સ્વાસ્થ્ય બંધકામ / લે આઉટ
 - સર્વિયલેસ નંબરની હદ
 - મુળખંડની હદ/મુળખંડ નં.
 - અંતિમખંડની હદ/અંતિમખંડ નં.
 - સુચિત ડી.પી.ટી.પી રેસ્ટા
 - કમ્પોઝિટ લાઈન
 - ગ્રેસ લાઈન
 - ડી.એચ.સી.સી. ગ્રેસ લાઈન
 - ડી.એચ.સી.સી. કોલેક્ટર
 - એકસોરોએ
 - સ્ટ્રોક્ક ટેલુ ખાતે ડેવલપમાન
 - ધરિયવ ટેલુ ખાતે ડેવલપમાન
 - અધિક અને અધિકૃત રીલે નવગણ
 - ડાબા, પુલકી વગેરે, રમત-મમતનું
 - સેક્ટર, પાર્કિંગ
 - સ્વાસ્થ્યક માનવન વાર્ડે
 - ગાર્ડન અને એન્ટીડીરિયમ લેવા
 - કલકાર સેન્ટર અને કમ્પોઝિટ હોલ ખાતે અભ્યાસ

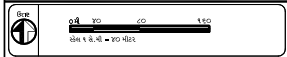

ધાર્મિક આરિસ્ટન્ટ	અર્બન પ્લાનર	શુનિયર નગર નિયોજક
નગર નિયોજક	પ્રવર નગર નિયોજક	મુખ્ય કારોબારી અધિકારી
વડોદરા શહેરી વિકાસ સત્તામંડળ, વડોદરા	વડોદરા શહેરી વિકાસ સત્તામંડળ, વડોદરા	વડોદરા શહેરી વિકાસ સત્તામંડળ, વડોદરા