



વડોદરા શહેરી વિકાસ સત્તામંડળ, વડોદરા  
મુસદ્દારૂપ નગરરચના યોજના - ૨૪/બી

મુસદ્દારૂપ નગરરચના યોજના - ૨૪/બી

ગ્રામ - ભારલી, મોઢુલુરા, રાવગુલા

મુસદ્દારૂપ નગરરચના અને શહેરી વિકાસ અધિનિયમ ૧૯૭૬ ની કલમ ૨૮(૧) હેઠળ તરફદારશ્રીના મંજૂરી અર્થે તૈયાર કર્યા હતા.

કી ધ્વજા:




સૂચિ

- મોજાનની હદ
- ગામની હદ
- વાણ્ય, કાચર, કચરા
- હાલના વ્યવહાર / જે અસ્તિ
- અર્થવ્યવહાર નાનકોટી હદ
- મુખ્યમંડળની હદ/અવધિનિયમ નં.
- અધિનિયમની હદ/અવધિનિયમ નં.
- સુવિધા ડી.પી.ટી.પી રચના
- ઇન્ફ્રાસ્ટ્રક્ચર વર્કાઉટ
- મેટ્રો વર્કાઉટ
- ડી.એફ.સી.સી. પ્રોજેક્ટ વર્કાઉટ
- ડી.એફ.સી.સી. કોર્પોરેશન
- એક્સપ્રેસવે
- સ્ટેશનરૂંડ રેલુ મટે વેલગતવાન
- વાણિજ્ય રેલુ મટે વેલગતવાન
- અર્થિક અને સામાજિક રેલુ નગરના વાણ્ય વર્કાઉટ મટે
- વાણ્ય, પુસ્તકી વાણ્ય, રાહત-ગમતનું મેડેશન, પાર્કિંગ
- સમાવેશ કરવાના વર્કાઉટ
- વર્કાઉટ અને અસ્તિત્વ વિસ્તાર વાણ્ય વેલગતવાન સેક્ટર અને ડવેલોપમેન્ટ ટીકર મટે સમાવેશ

PRODUCED BY AN AUTODESK EDUCATIONAL PRODUCT

PRODUCED BY AN AUTODESK EDUCATIONAL PRODUCT

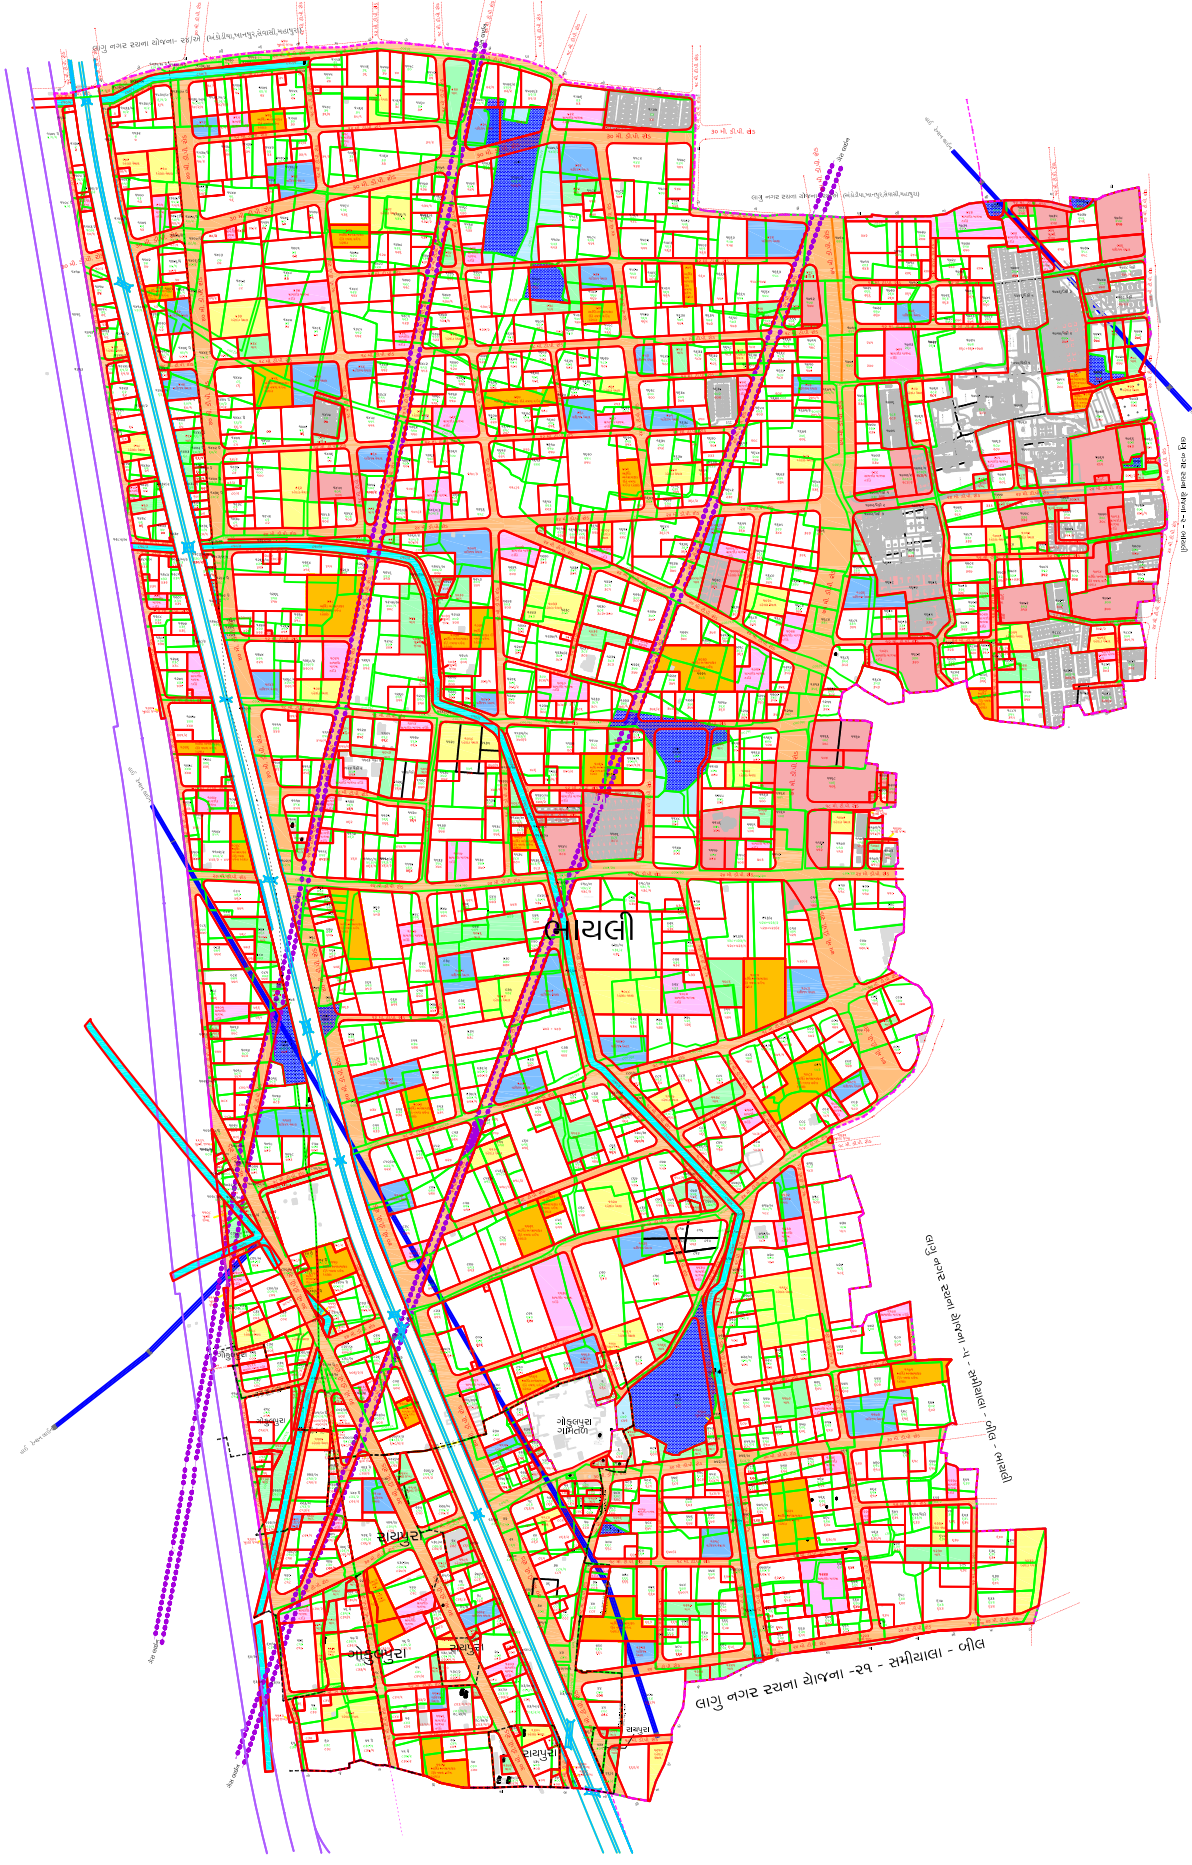

ધ્વજાનિગમ આધિકારક	અધિકાર ધ્વજાનર	સુવિધા નગર નિયંત્રક
નગર નિયંત્રક	પ્રધાન નગર નિયંત્રક	મુખ્ય કારોબારી અધિકારી
વડોદરા શહેરી વિકાસ સત્તામંડળ, વડોદરા	વડોદરા શહેરી વિકાસ સત્તામંડળ, વડોદરા	વડોદરા શહેરી વિકાસ સત્તામંડળ, વડોદરા